

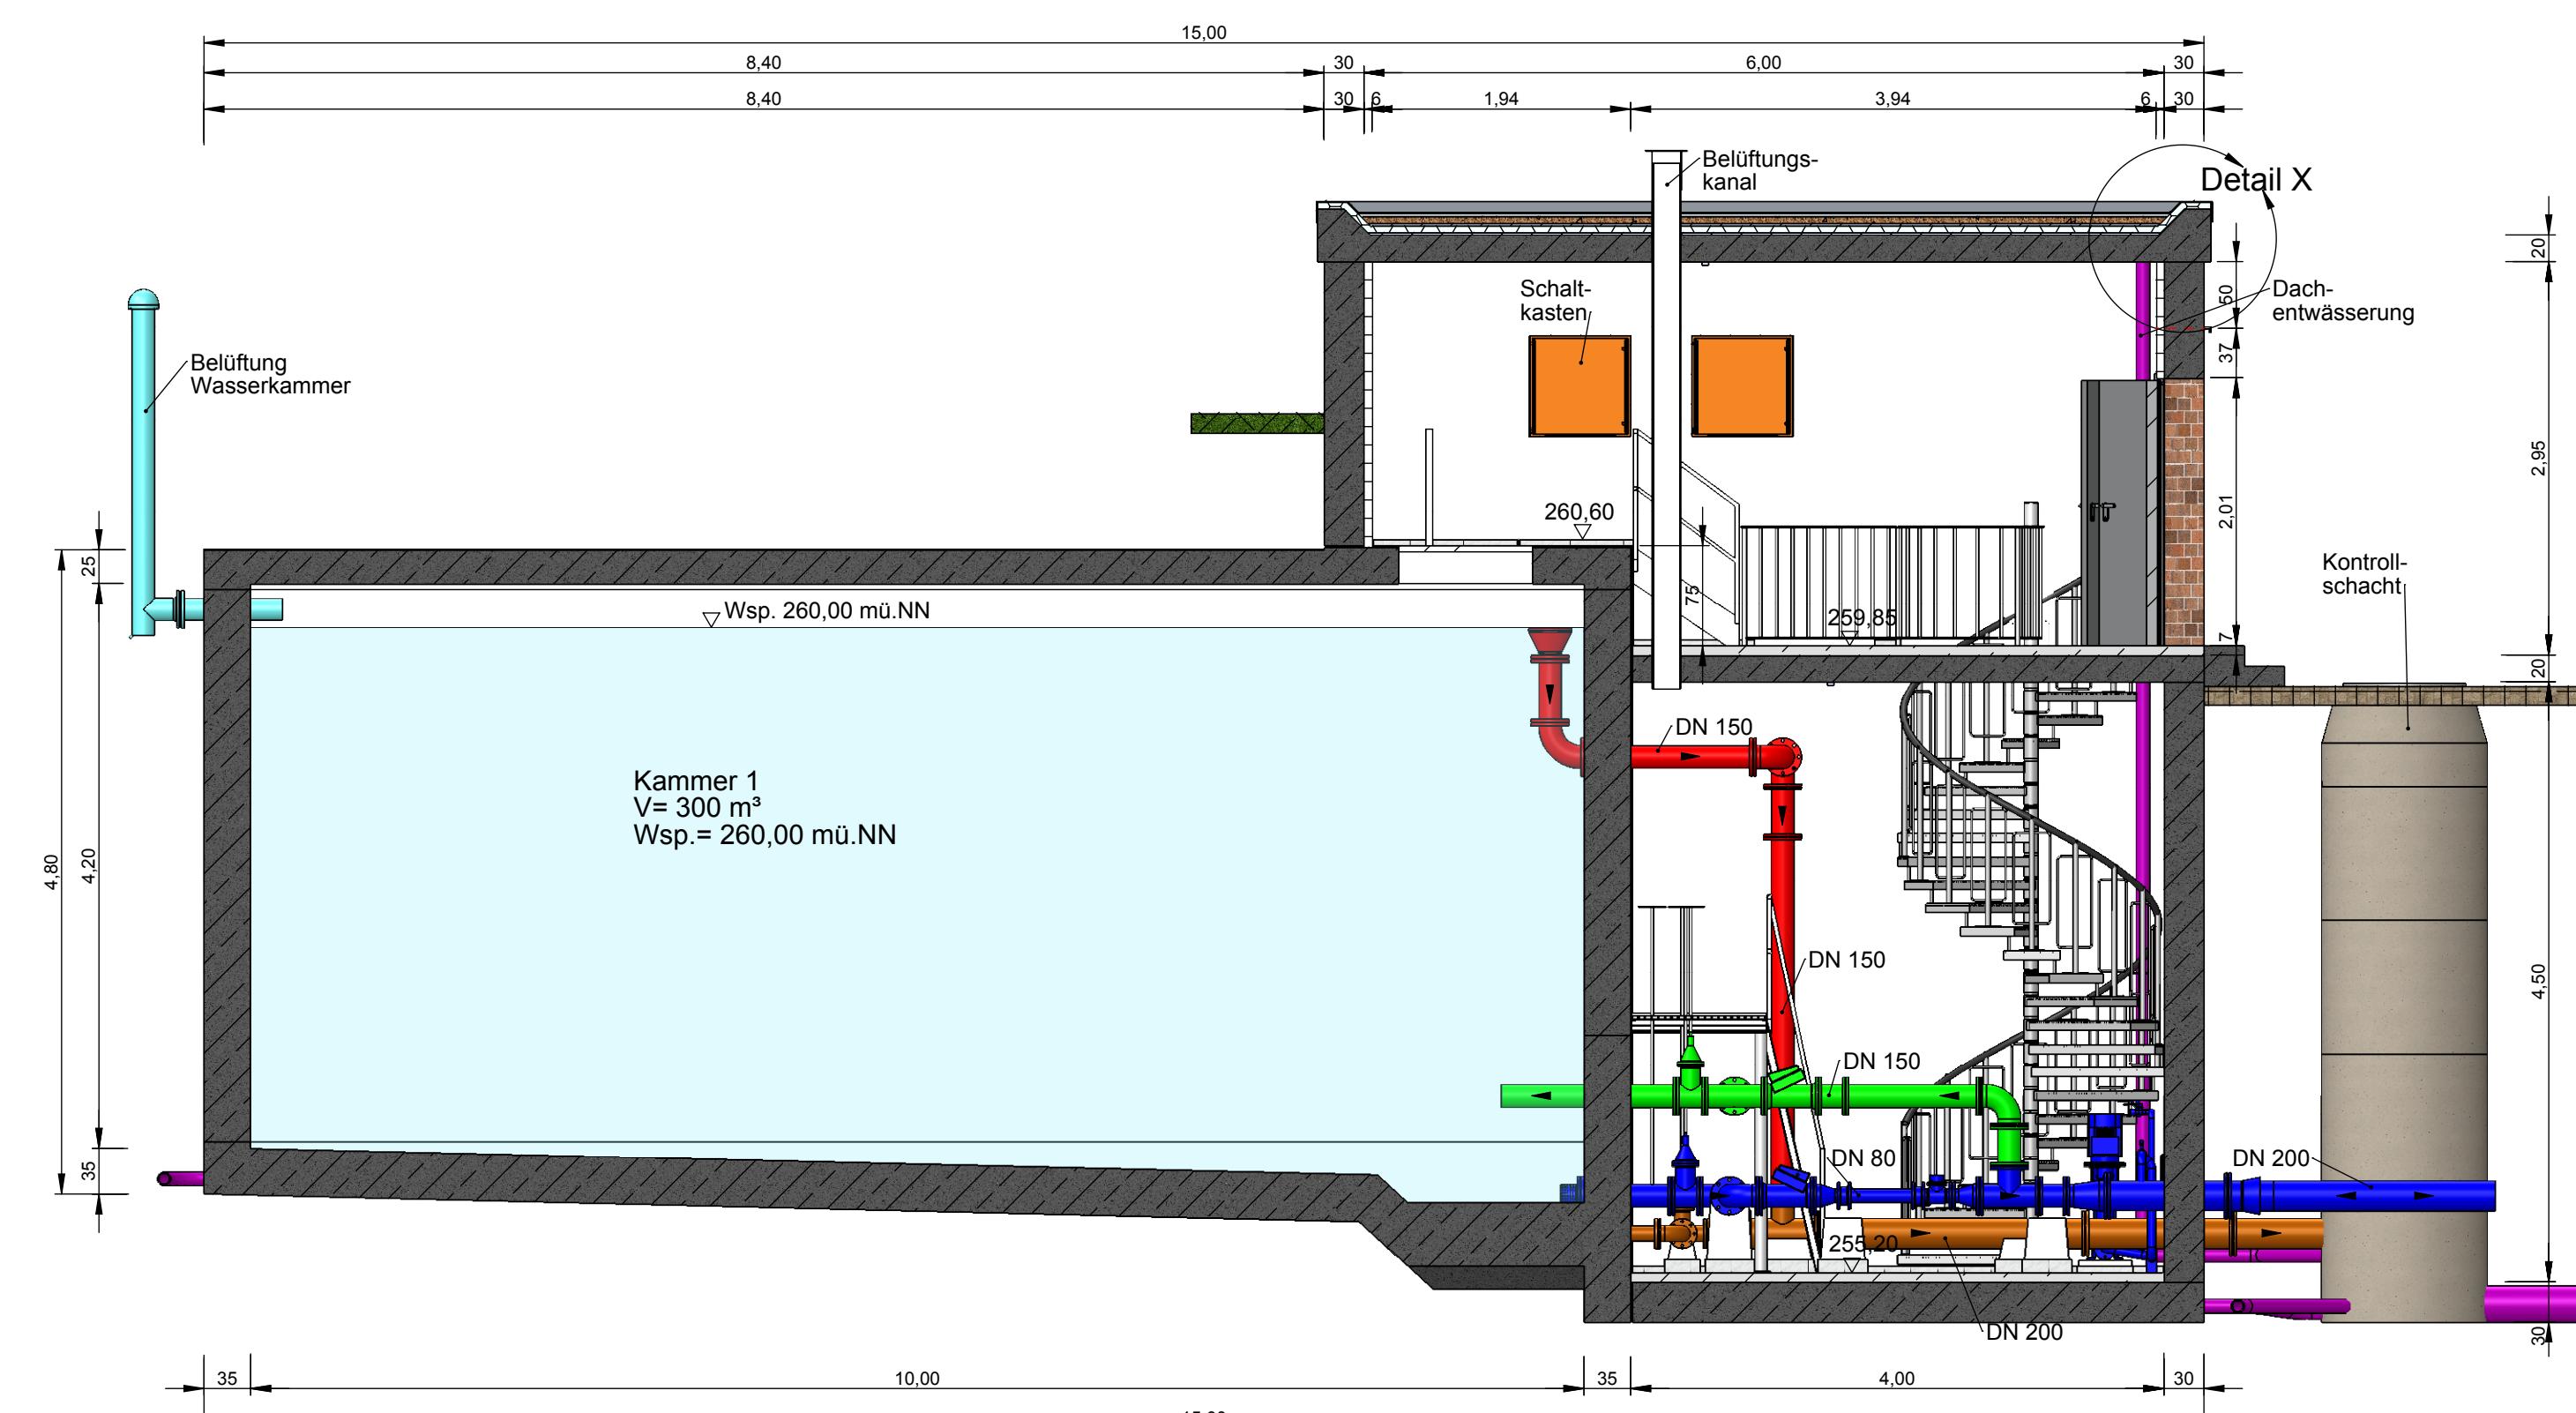




Schnitt

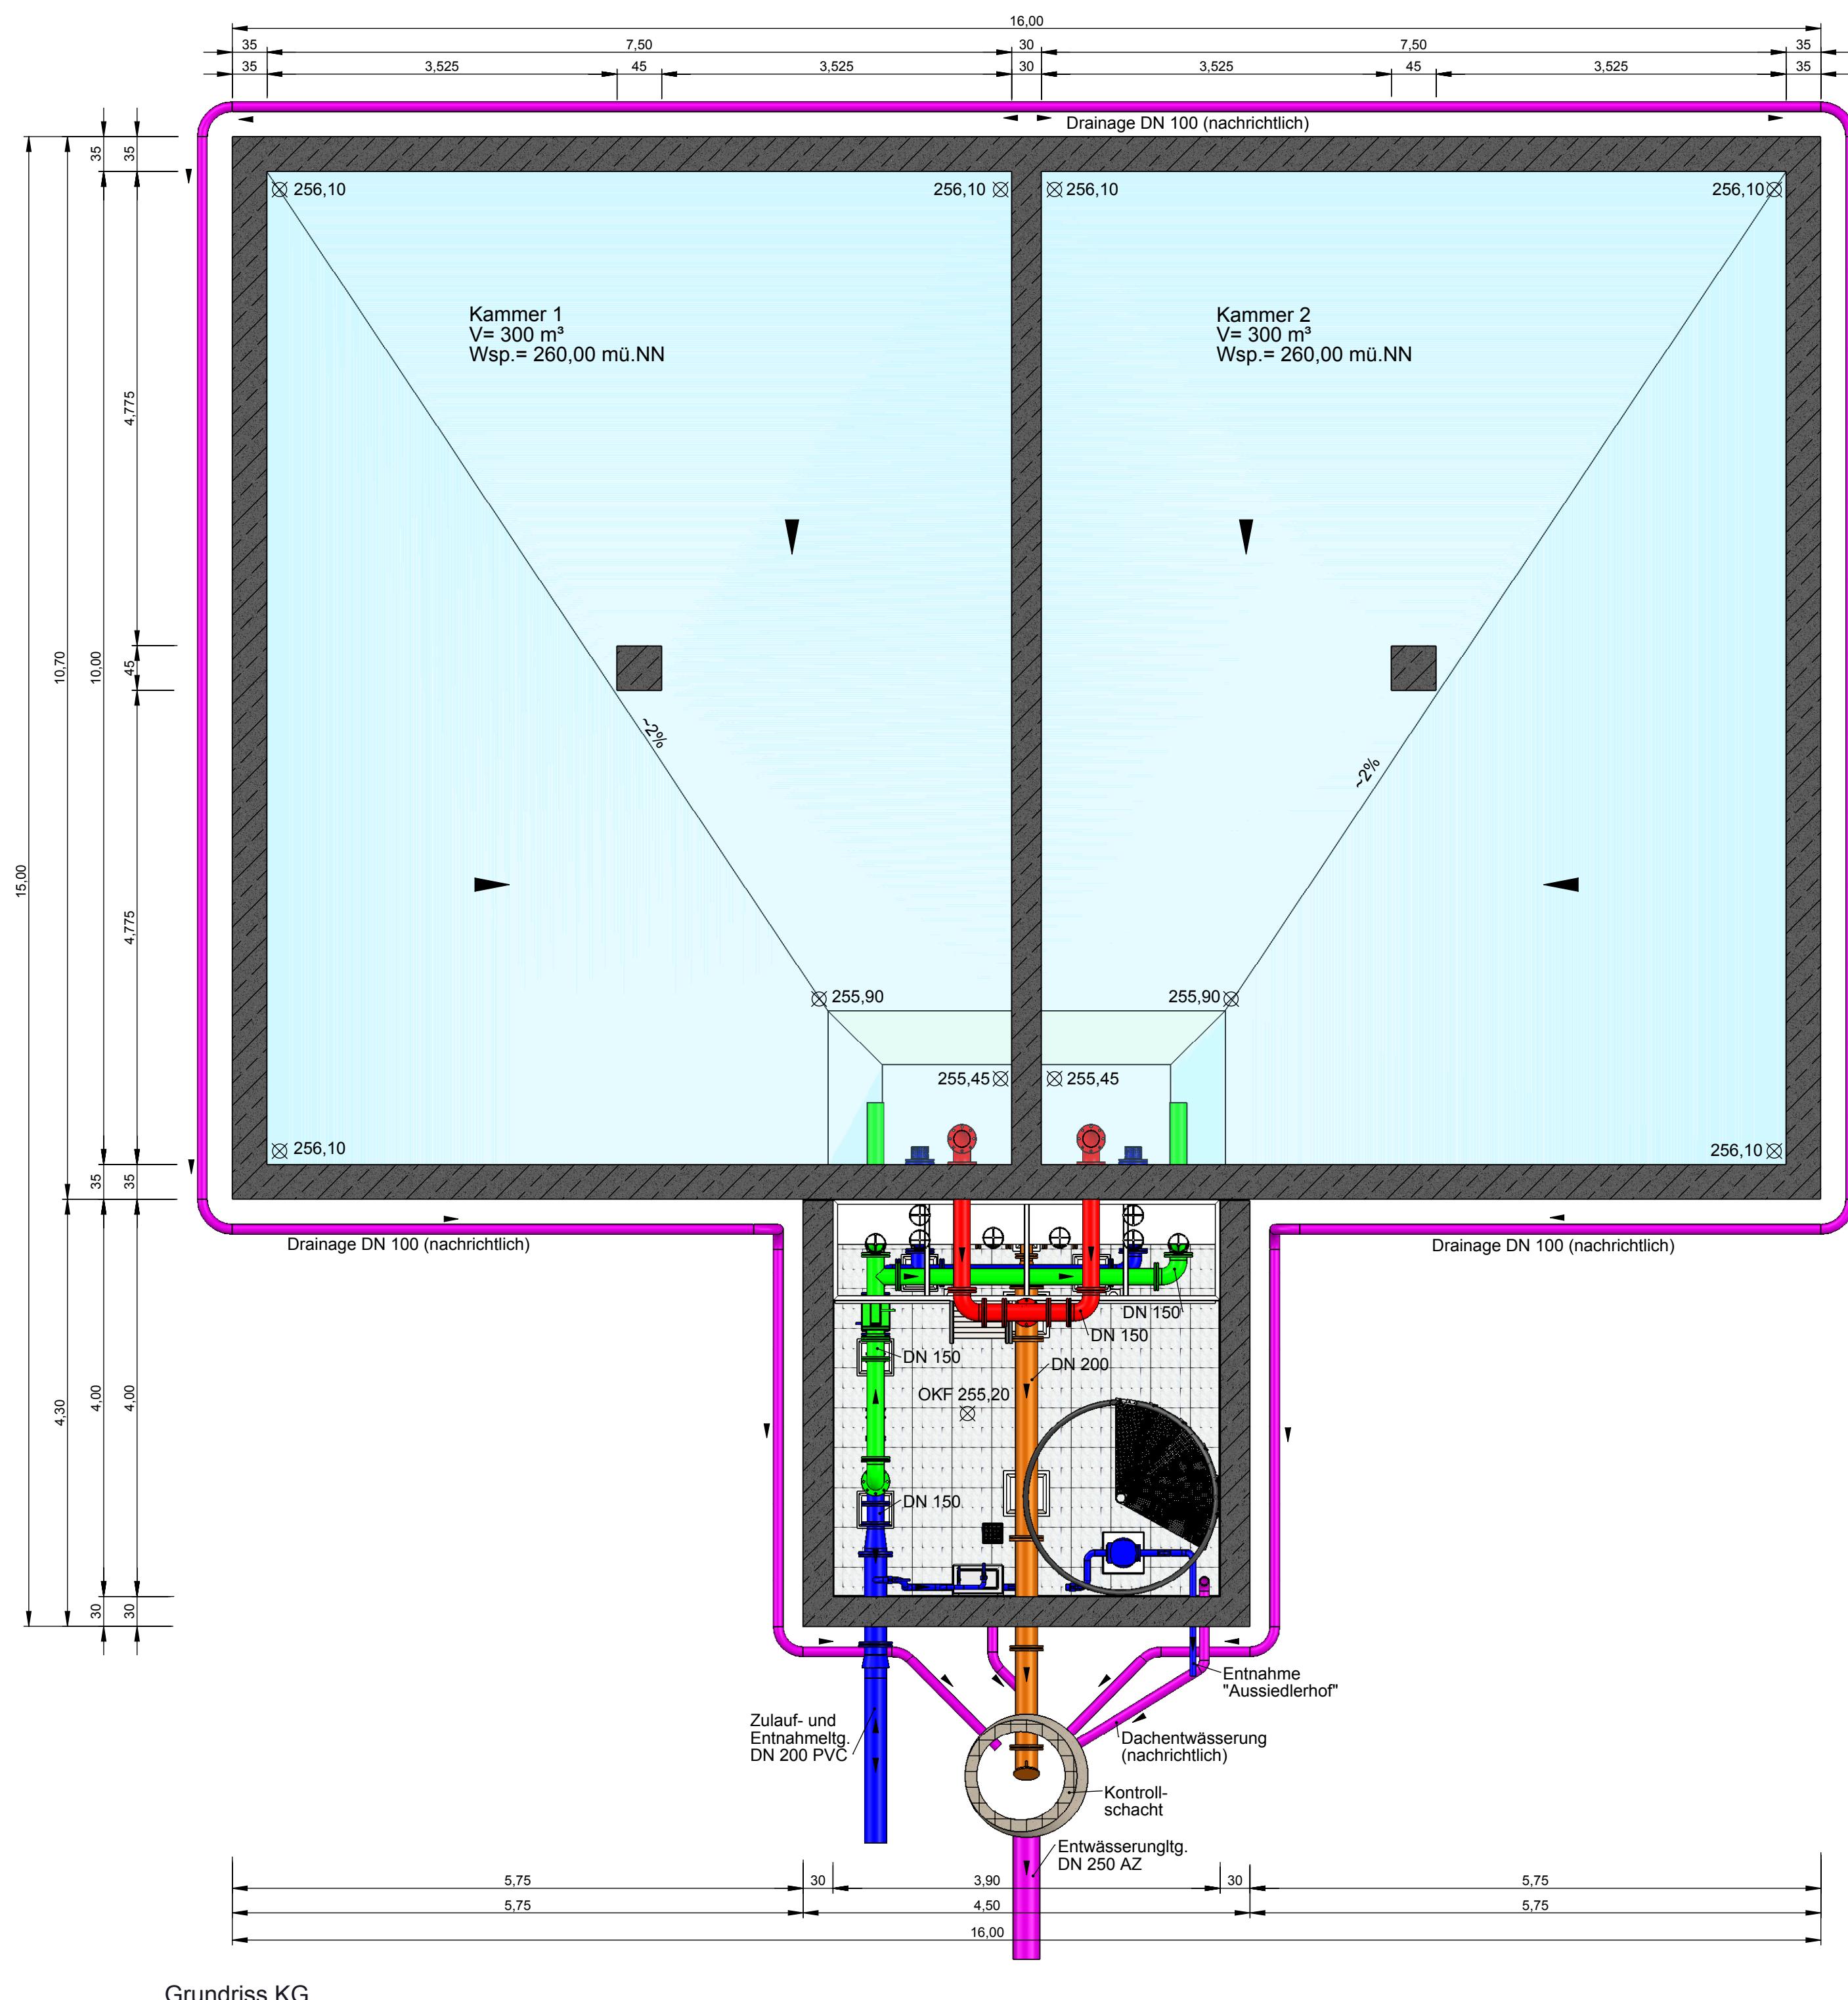

Detail X (1)

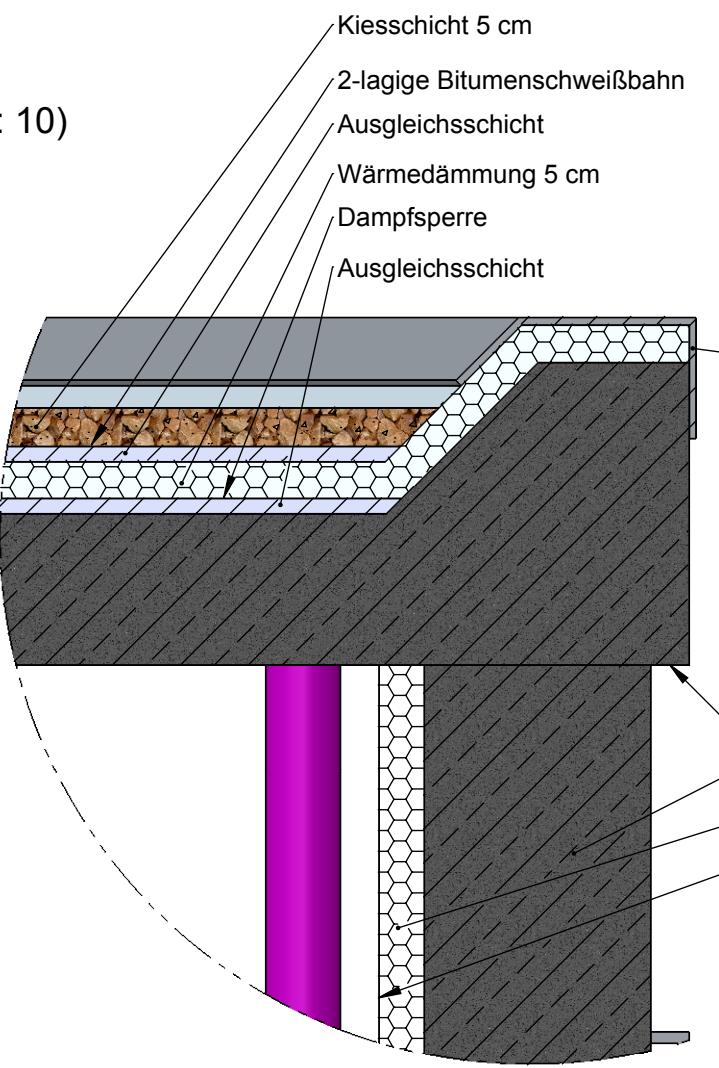

Grund

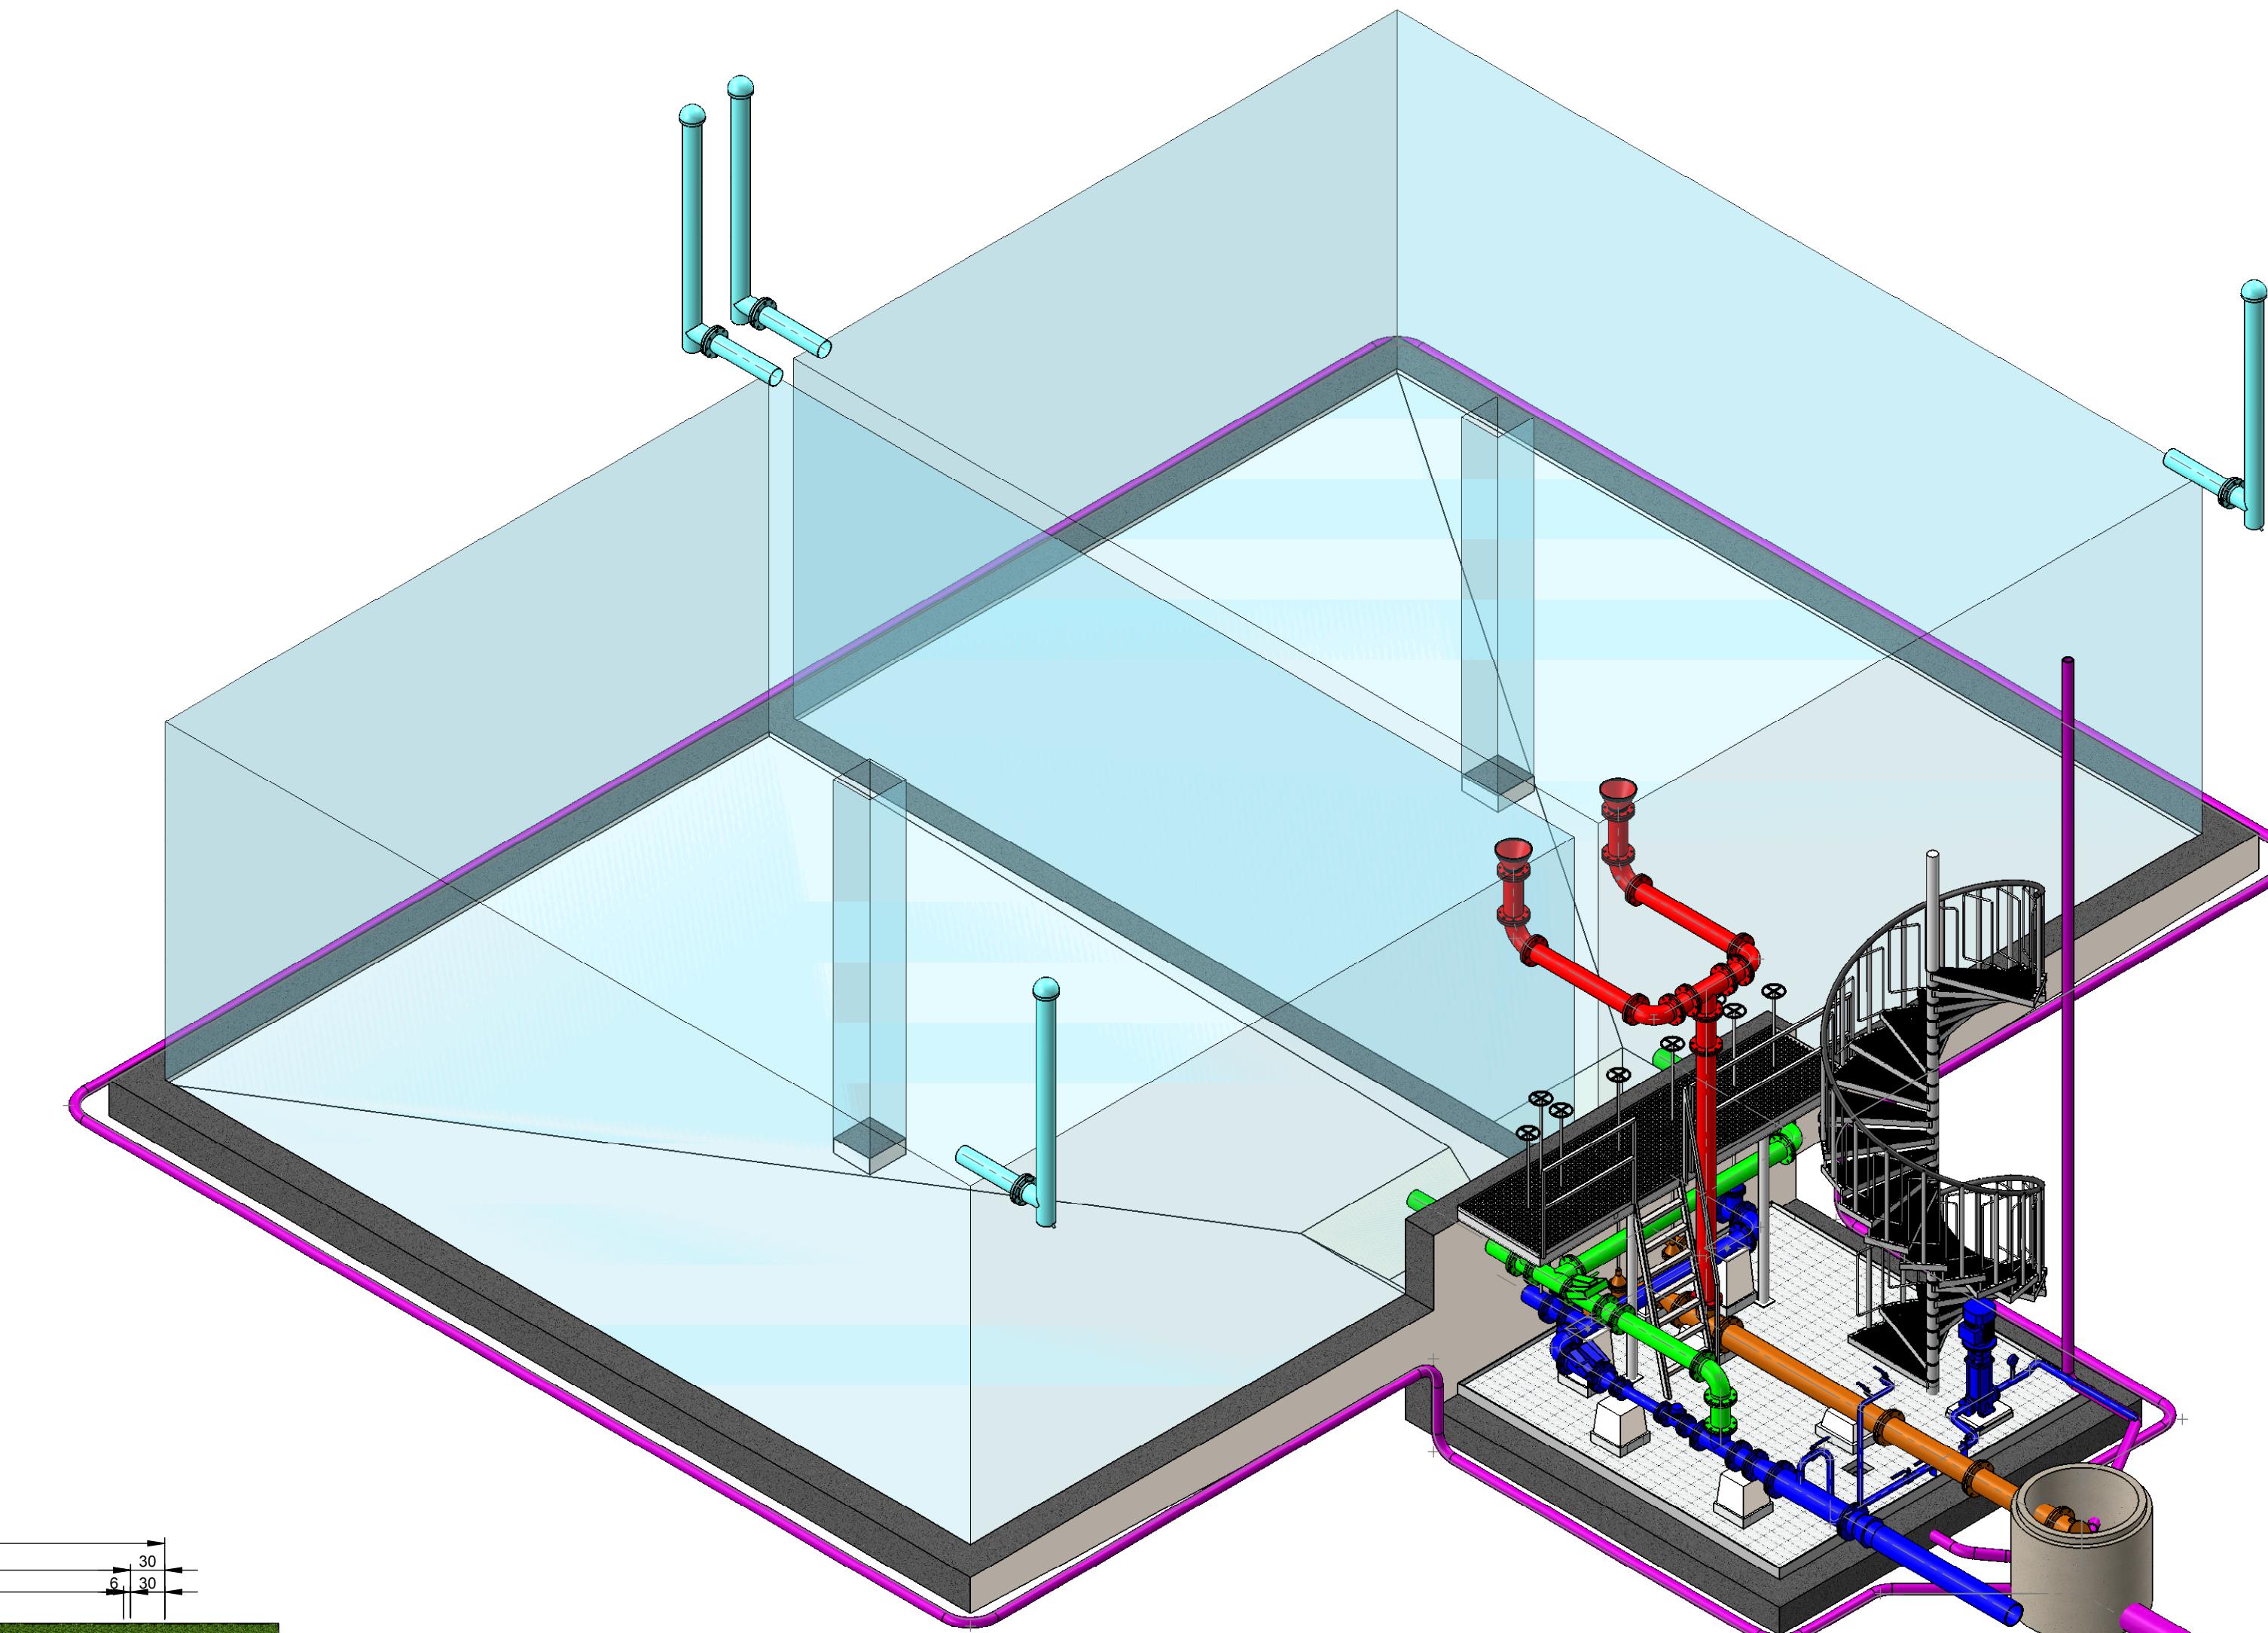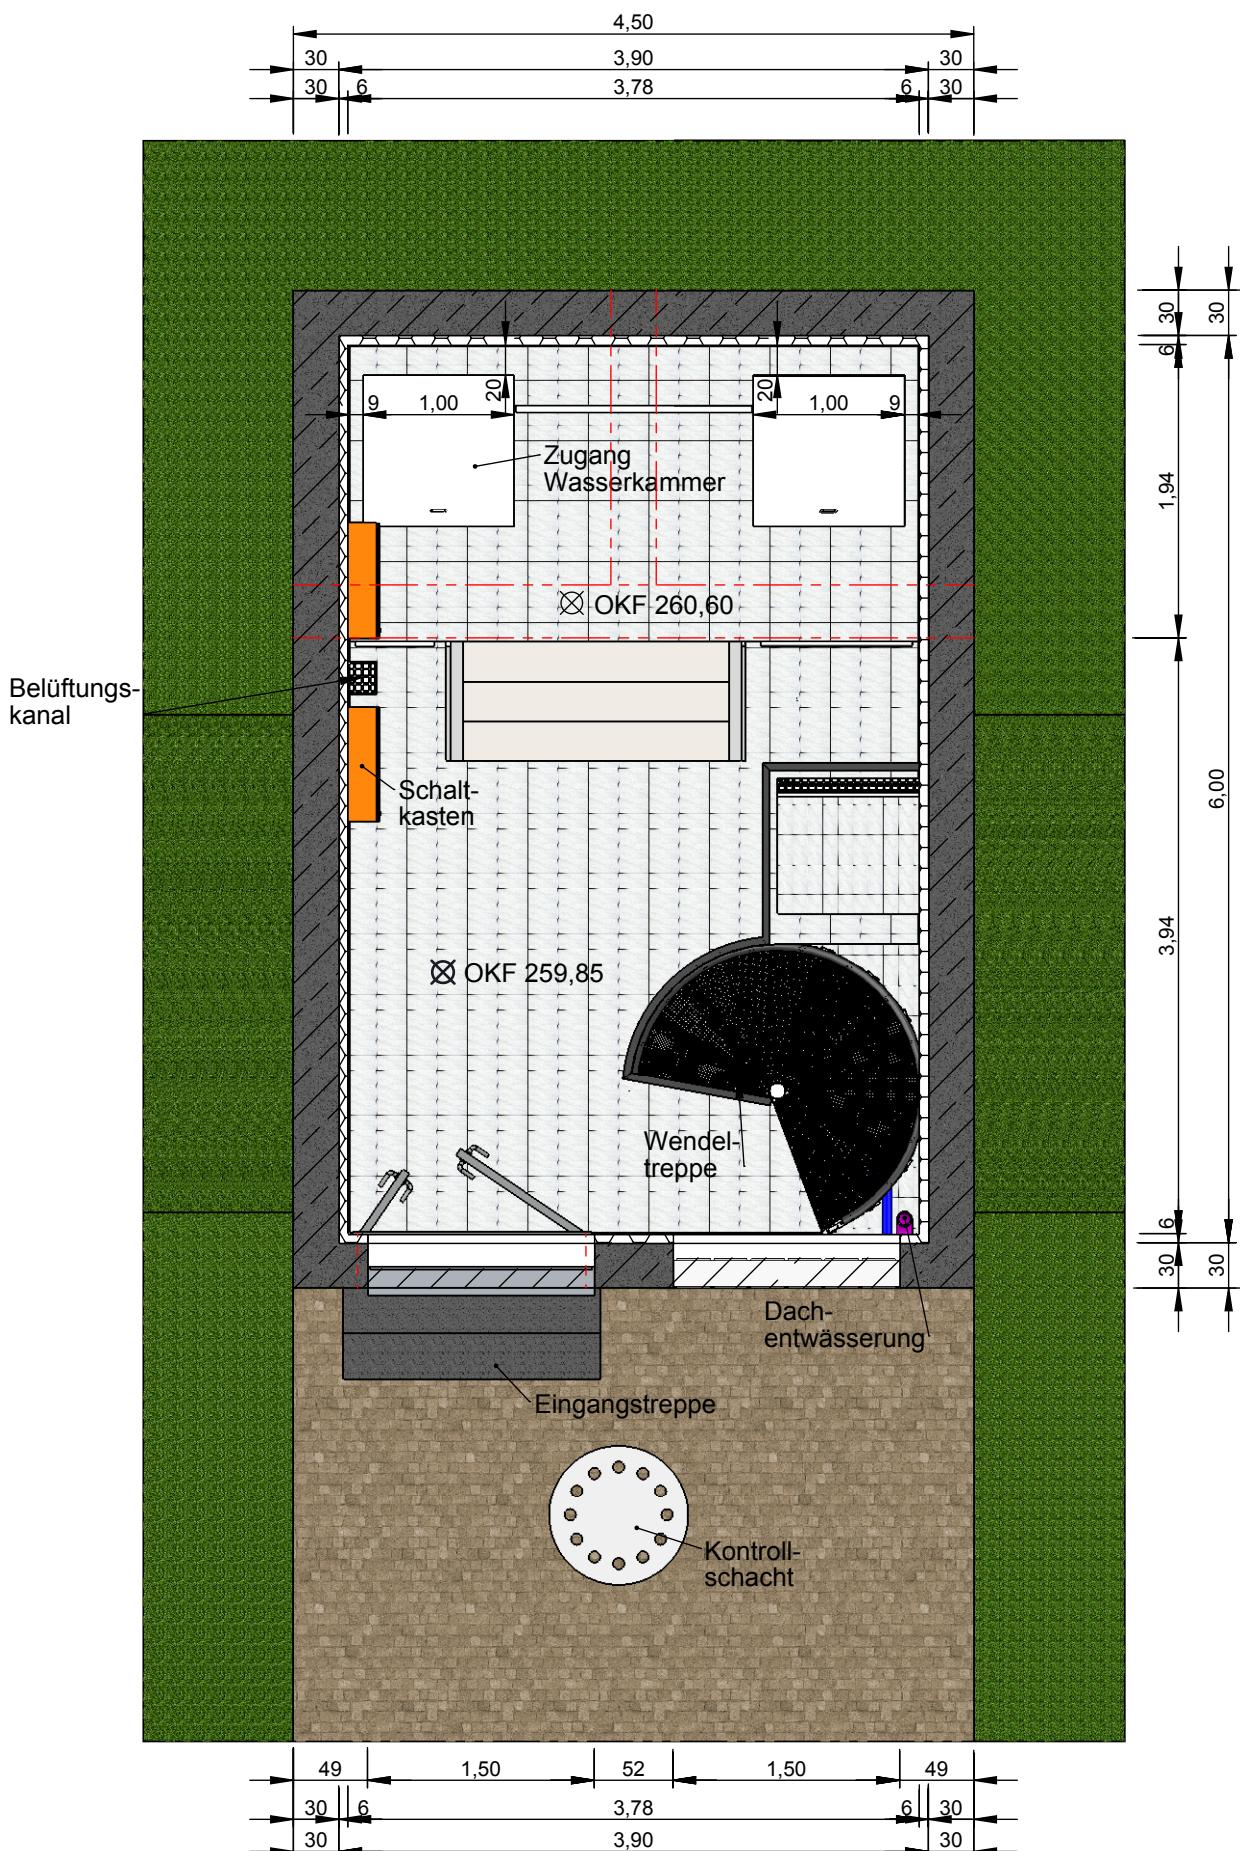

## Schnittübersicht

## Grundlage:

- Bauwerksplan der Gemeinde (Stand: Jan. 1985)
- Aufmaß Rohrinstallation IB Jung (Stand: 05.12.2017)

B				
A				
Änderungen / Ergänzungen		geänd.am	Name	gepr.am
Bauvorhaben: Instandsetzung HB Hochzone		Plan-Nr.:	4-BW-01	
Unternehmensträger: Gemeinde Margetshöchheim		Externe Plan-Nr.:		
Landkreis: Würzburg		Projekt-Nr.:	1-220-01	
		VORENTWURF		
		Fassung vom:	06.02.2018	
Maßstab: 1:50	<b>Bauwerksplan HB Hochzone Bestand</b>		M / J	Name:
		entw.:	02/18	Schlegel
		gez.:	02/18	Bleistein

gepr.:

Der Bauherr: \_\_\_\_\_ Der Entwurfsverfasser: \_\_\_\_\_

Ingenieurbüro Jung  
GmbH